

Schema inumazioni - Settore tipo - scala 1:50



Pianta Generale - scala 1:200

REGIONE PIEMONTE PROVINCIA DI BIELLA




COMUNE DI BIOGLIO
PIANO REGOLATORE
CIMITERIALE

D.P.R. 10 settembre 1990 n. 285 - L. 30 marzo 2001 n. 130
L.R. 31 ottobre 2007 n. 20 - L.R. 3 agosto 2011 n. 15
e delibera Consiglio Regionale n. 61 del 17 marzo 2015

ELABORATO PRC.03 PREVISIONI DI P.R.C.

TECNICO INCARICATO IL SINDACO
ARCH. GIULIO CARTA

LUGLIO 2023 DELIBERA DI APPROVAZIONE N. DEL
AGGIORNAMENTO MAGGIO 2024

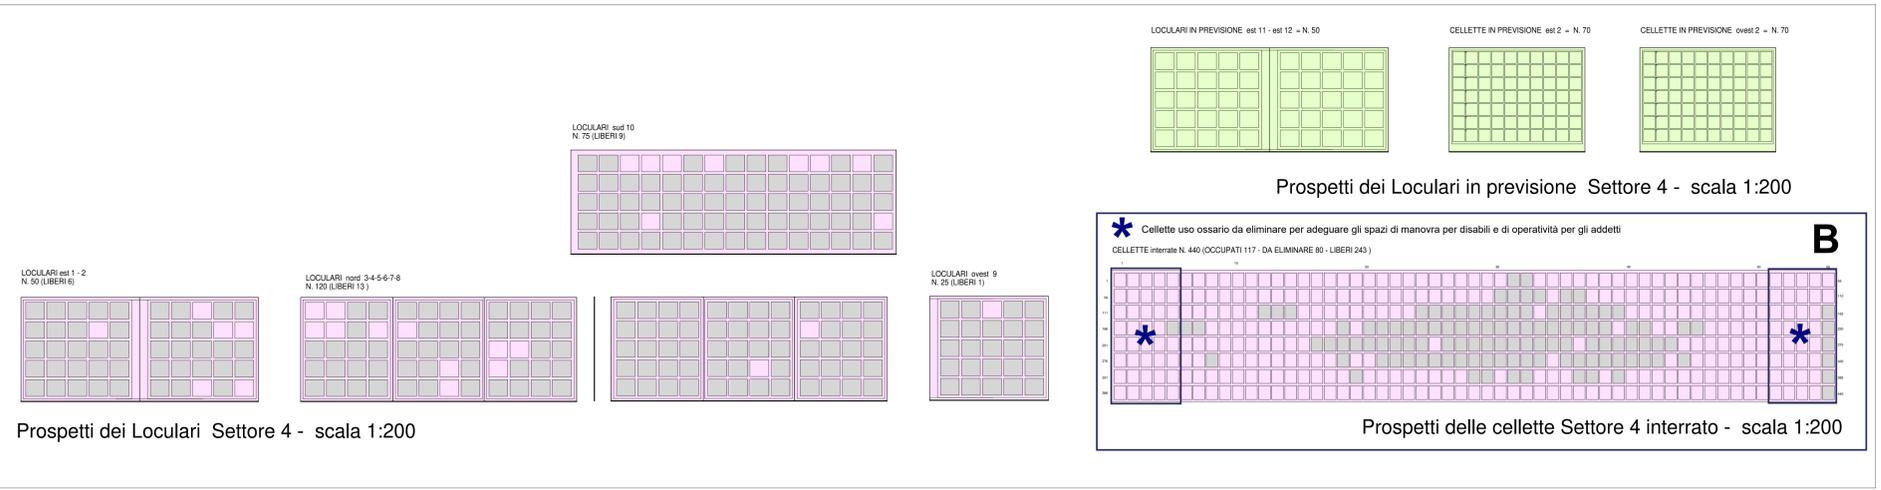

Prospetti dei Loculari Settore 4 - scala 1:200

Prospetti delle cellette Settore 4 interrato - scala 1:200